


Situačný výkres spracovaný na podklade kópie z katastrálnej mapy tvorí neoddeliteľnú súčasť rozhodnutia Mesta Košice, pracoviska Košice-Východ, Trieda SNP 48/A, Košice, vydaného dňa 07.07.2022 pod č. MK/A/2022/12858-06/III/VOJ



Ing. Martin Virba
vedúci referátu stavebného úradu
poverený zamestnanec

P. T. INŽINIERING, s.r.o. ®
Tr. KVP 3111/1C, 040 23 KOŠICE
DOPRAVNÉ INŽINIERSTVO A PROJEKTOVANIE

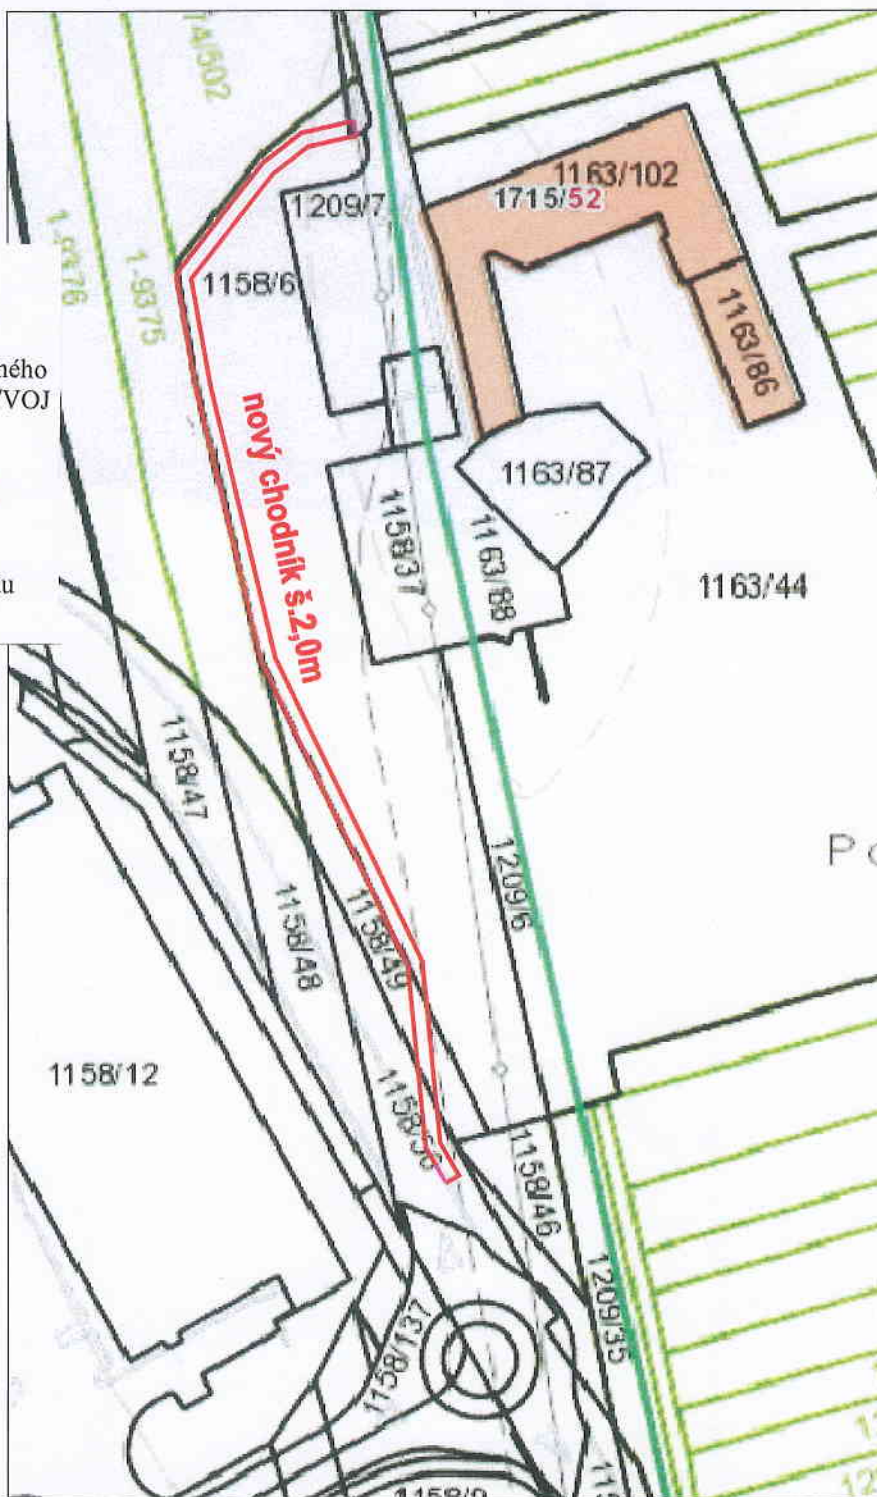

kat.ú. Košická Nová Ves (827347), obec Košice-Košická Nová Ves, okres Košice III

OBJEDNÁVATEL	MESTSKÁ ČASŤ KOŠICE - KOŠICKÁ NOVÁ VES, MLIEČNA č.1, 040 14 KOŠICE	PT-INŽINIERING, s.r.o. Dopravné inžinierstvo a projektovanie tr. KVP 3111/1C, 040 23 Košice II	
INVESTOR	MESTSKÁ ČASŤ KOŠICE - KOŠICKÁ NOVÁ VES	Ing. Pavel Titl e-mail: titl@netkosice.sk	
ZODPOVEDNÝ PROJEKTANT	Ing. P. Titl	Ing. Pavel Titl	
VYPRACOVAL	Ing. P. Titl	e-mail: titl@netkosice.sk	
KRAJ KOŠICKÝ	OKRES KOŠICE III	DATUM	Júl 2021
NÁZOV AKCIE	Mestská časť Košice - Košická Nová Ves Chodník Herlianska, parc.č.1158/6	FORMÁT	10A4
OBJEKT	Chodník ku OC Lidl, I.etapa	MERITKO	1: 500
NÁZOV VÝKRESU	Zákres do katastrálnej mapy	STUPEŇ	JP
		ČÍSLO ZÁKAZKY	PTI-2021-07-07
		ČÍSLO SÚPRAVY	ČÍSLO VÝKRESU
		5	10