Košice III. - Košická Nová Ves
ul. Čerešňova

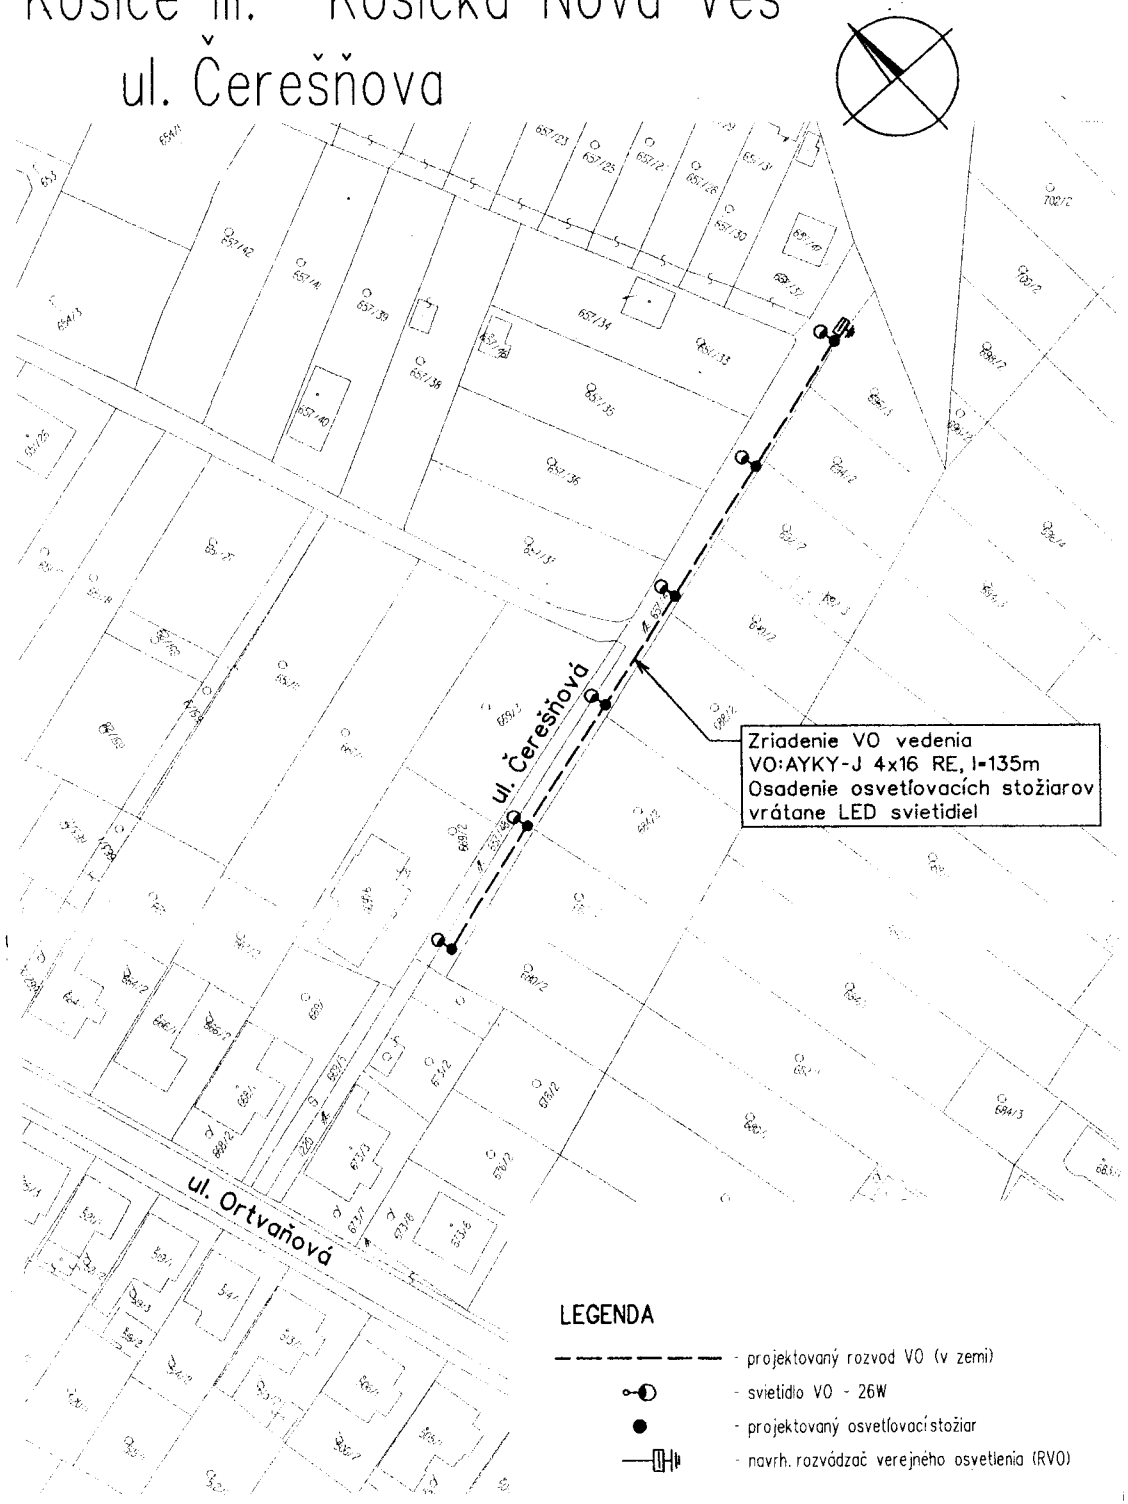

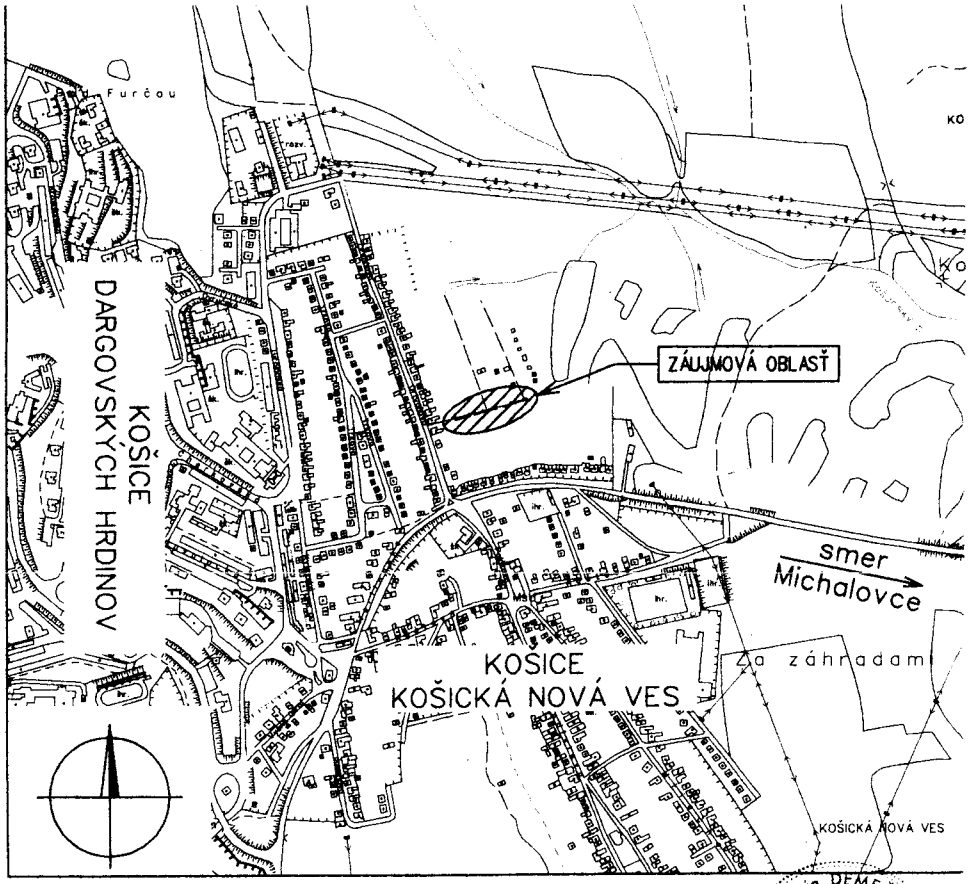

Celková situácia M 1 : 10 000

NÁNRAZOVÁ OBLASŤ : LAHKÁ
ZNEČISTENIE OBLASTI: SILNÉ - Z III.

NN: 3/PEN ~ 400/230 V 50 Hz TN-C
VO: 1/PEN ~ 230 V 50 Hz TN-C

OCHRANNÉ OPATRENIA NN (STN 33 2000-4-41):
- **samočinné odpojenie napájania**
- **dvojitá alebo zosilnená izolácia**

Mapové podklady : Informačný systém katastra nehnuteľností
© Úrad geodézie, kartografie a katastra Slovenskej republiky

Ing. Mária DEMEČKOVÁ autorizovaný stavebný inžinier
2629 * Z * A2
Komplexné architektonické a inžinierske štúdie

Východoslovenská distribučná, Košice
-43-

ZODPOVEDNÝ PROJEKTANT	Ing. Mária Demečková	SADA	
VEDÚCI PROJEKTU	Ing. Mária Demečková		
PROJEKTANT	Ing. Martin Berezňanin		
VEDÚCI ÚTVARU	Ing. Vojtech Lászlo		
STAVEBNÍK	Východoslovenská distribučná a.s.		
MIESTO STAVBY	KE III., k.ú. Košická Nová Ves	STUPEŇ	DSP
NÁZOV STAVBY	Košická Nová Ves, IBV RD Čerešňová - VN, TS, NN - I. etapa SO 07 - Verejné osvetlenie	ČÍSLO ZÁKAZKY	IP-9728
		DÁTUM	10/2016
		FORMÁT	2xA4
NÁZOV VÝKRESU	Situácia pre SP	MIERKA	1 : 1 000
		ČÍSLO VÝKRESU	1

Člen innogy

© Východoslovenská distribučná, a.s., divízia Energie, odbor Projekty, Mlynská 31, 042 91 Košice