


KOŠICKÁ NOVÁ VES

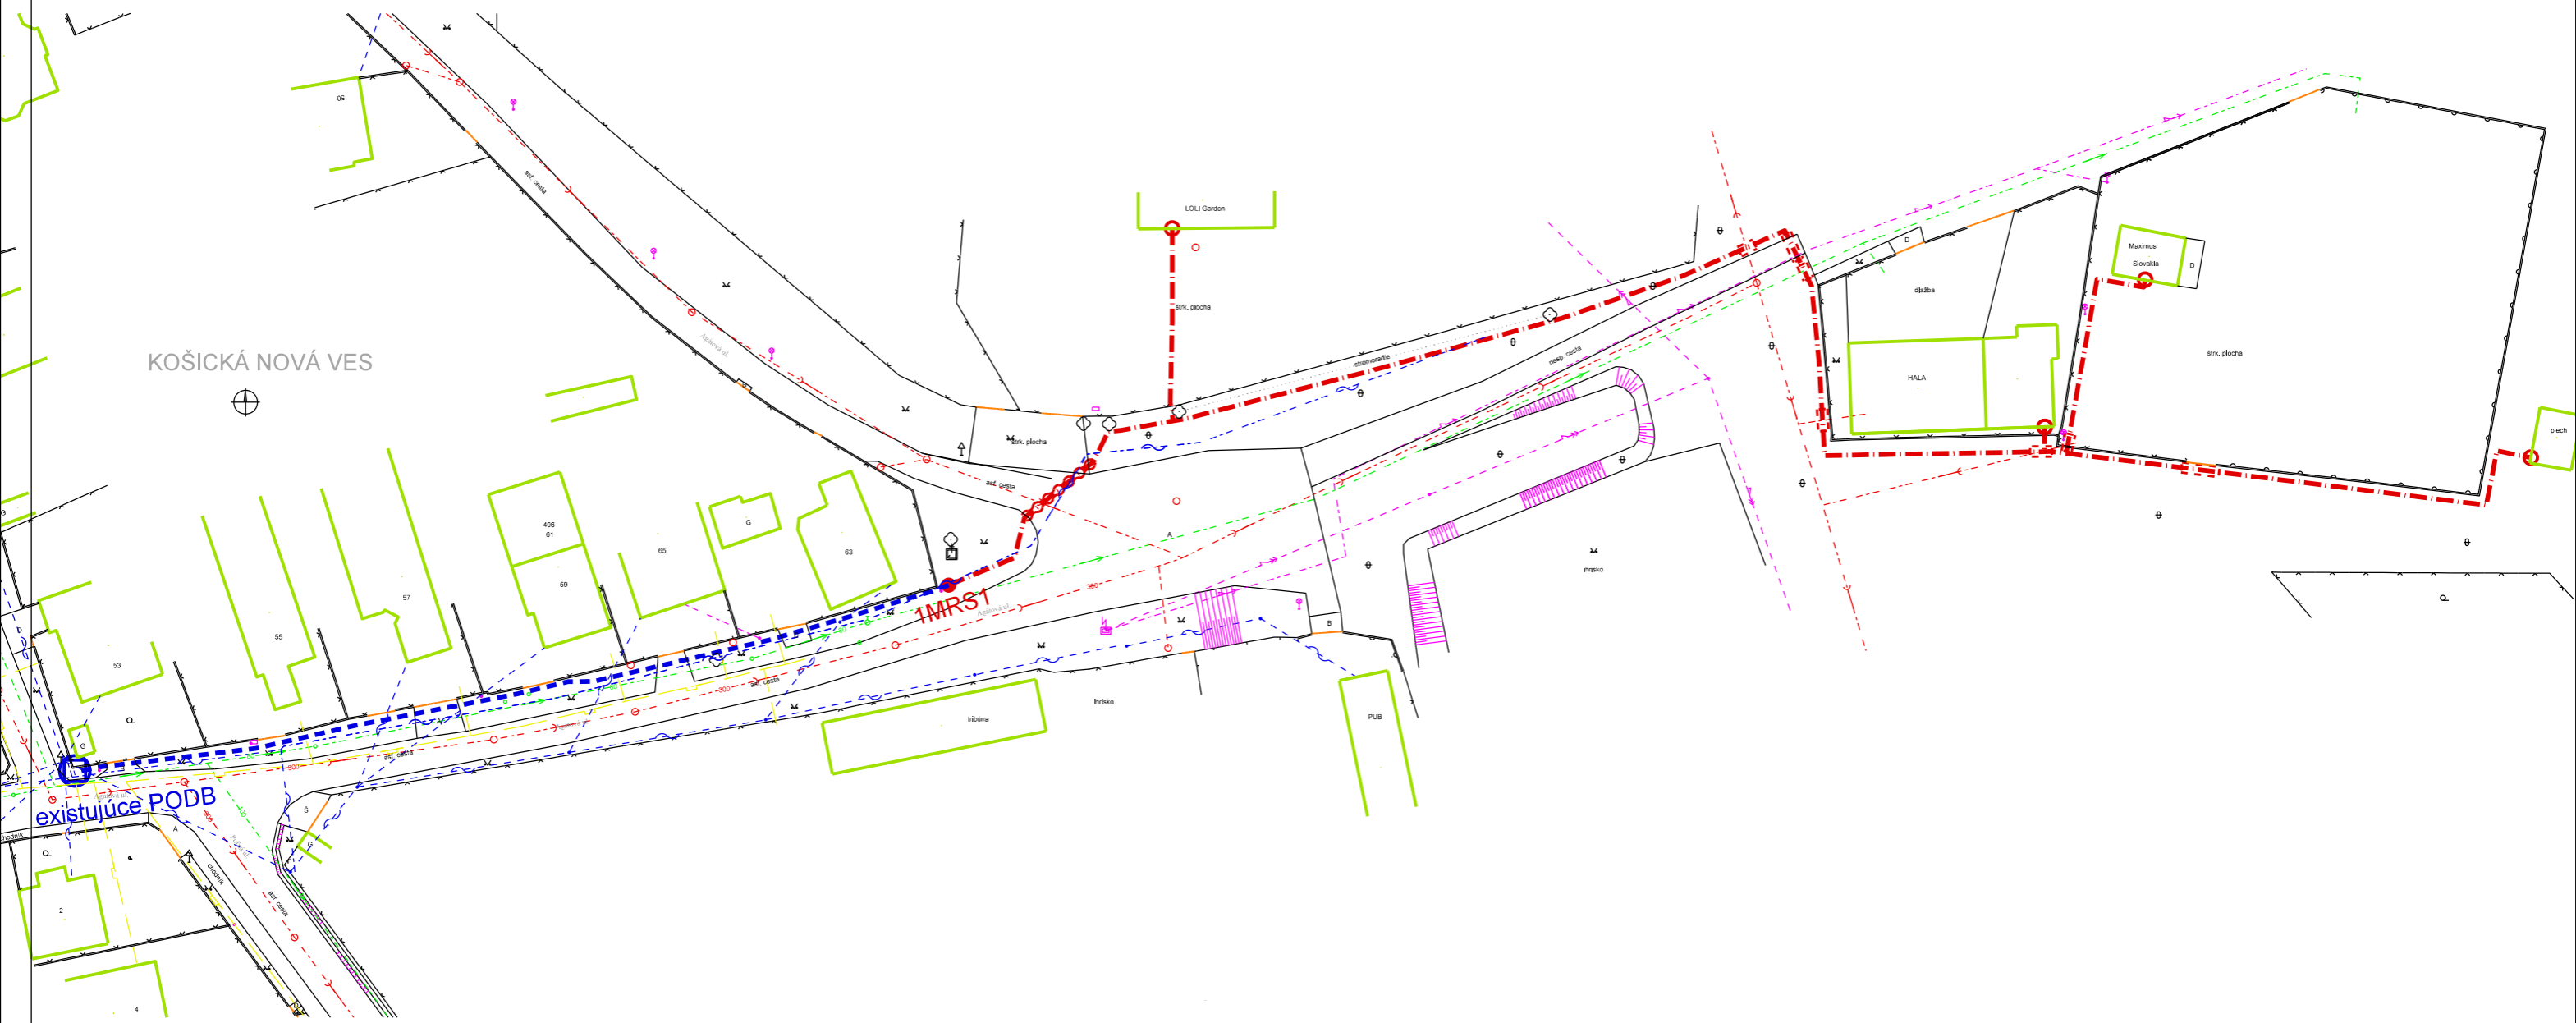

LEGENDA :

- Nadzemné elektrické vedenie
- Nadzemné oznamovacie vedenie
- DN100 Vodovod
- DN90 Kanalizácia
- DN160 Plyn
- Podzemné oznamovacie vedenie - neoverené
- Podzemné oznamovacie vedenie
- Existujúca trasa multirúry
- Navrhovaná trasa výkopov
- Navrhovaná chránička FD
- Navrhovaná chránička PE - pretlačenie
- **PODB** existujúce PODB - pasívny optický distribučný bod
- **1MRS1** navrhovaná rovná mikrotrubičková spojka
- navrhovaný vstup do budovy

PODZEMNÉ INŽINIERSKE SIETE SÚ ZAKRESLENÉ INFORMATÍVNE.
 PRED ZAHÁJENÍM VÝKOPOVÝCH PRÁČ JE NUTNÉ TIETO VYHLADAŤ A VYTÝČIŤ.
 PRI ICH SÚBEHU A KRIŽOVANÍ DODRŽAŤ STN 73 6005

Kreslil :	Bc. D. Šipoš		 TELEKOMUNIK s.r.o. PROJEKTOVÁ A INŽINIERSKA KANCELÁRIA E-mail: telekomunik@telekomunik.sk
Vypracoval:	Bc. D. Šipoš		
Kontroloval :	Ing. Š. Šipoš		
Zod. projektant :	Ing. Š. Šipoš		
Názov akcie :	KE_Košice_optika_Reinguss		Dátum : Marec 2018
	Polohopisný plán		Stupeň : PS Mierka : 1:500
Investor :	SLOVAK TELEKOM a.s.		Formát : 4xA4 č. výkresu : 1/1
			č. zákazky : Y-17-066/694.70.01