

ZMLUVA O DIELO

uzavretá podľa § 536 a nasl.zákona č.513/1991 Zb. (Obchodného zákonníka)

I. ZMLUVNÉ STRANY

- 1. Objednávateľ:** **Mestská časť Košice – Košická Nová Ves**
Sídlo: Mliečna č.1, Košice
Štatutárny zástupca: Ing.Dušan Petrenka – starosta MČ
IČO: 00690996
DIČ: 2020761556
Bankové spojenie: VÚB a.s.
Číslo účtu:
Oprávnený rokovať vo veciach zmluvných: Ing.Dušan Petrenka – starosta MČ
- 2. Zhotoviteľ:** **HYDROTERM spol. s r.o.**
Sídlo: Helsinská 17, 040 13 Košice
Registrácia: OR OS Košice I, odd. SRO, vl.č. 9414/V
Štatutárny zástupca: Ing. Pavol Juraševský - konateľ
Bankové spojenie: Dexia banka Slovensko, a.s.
Číslo účtu:
IČO: 36 174 238
IČ DPH: SK 2020049845
Oprávnení rokovať vo veciach zmluvných: Ing.Pavol Juraševský
technických: Ing.Marek Levay

uzatvárajú podľa § 536 a následných ustanovení Obchodného zákonníka zmluvu o dielo.

II. PREDMET PLNENIA

- 2.1 Touto zmluvou sa zhotoviteľ zaväzuje zhotoviť dielo:

„ MČ Košická Nová Ves – Cintorín - Oplotenie

Bližšia špecifikácia je popísaná v technickej dokumentácii stavby a dohodou zmluvných strán.

III. CENA DIELA

- 3.1 Cena diela (článok II. bod 1) je stanovená v zmysle zákona č. 18/1996 Z.z.,
zákona o cenách v znení neskorších predpisov. 0
cena bez DPH : 4 776,72 €
DPH 20 % : 955,34 €
Cena spolu s DPH : 5 732,06 €

Obstarávateľ neposkytuje žiadne finančné preddavky.

Súčasťou zmluvy je ponukový rozpočet zhotoviteľa stanovený na základe verejného obstarávania, ktorý tvorí nedeliteľnú prílohu predmetnej zmluvy. Dohodnuté zmeny v realizácii zaznamenané v stavebnom denníku oproti cene na základe verejného

obstarávania, zakladajú zmluvným stranám právo a povinnosť úpravy ceny diela formou vzájomne odsúhlaseného dodatku zmluvy o dielo.

- 3.2 V cene diela sú zahrnuté všetky náklady spojené s vyhotovením diela vrátane nákladov na:
- zariadenie staveniska, jeho prevádzku a vypratanie,
 - všetky spotrebované energie, vodné a stočné, používanie telefónu.,
 - stráženie a osvetlenie staveniska,
 - kompletačná činnosť,
 - porealizačné zameranie stavby
 - spracovanie a predloženie podkladovej a dokladovej časti zhotoveného diela pre účely kolaudácie a uvedenia diela do prevádzky,
 - iné náklady, súvisiace s vyhotovením diela.
- 3.3 Počas realizácie diela zhotoviteľ môže fakturovať ceny len v rozsahu skutočne vykonaných merných jednotiek. Zvýšené resp. znížené objemy merných jednotiek než predpokladali východiskové podklady budú ocenené platnými mernými jednotkovými cenami. V prípade nárokov na súťažou neocenené práce zhotoviteľ vypracuje návrh kalkulácie ich ceny v súlade s platnými právnymi predpismi a po odsúhlasení objednávateľom bude takáto cena premietnutá do dodatku k zmluve o dielo. Cena dodávky a práce nad rozsah záväzku zhotoviteľa podľa tejto zmluvy – navyše práce môžu byť vykonané až po vzájomnom odsúhlasení.

IV. FINANCOVANIE

- 4.1 Financovanie sa bude uskutočňovať fakturáciou na základe dohody zmluvných strán a objednávateľom potvrdeného súpisu vykonaných prác v rozsahu skutočne zrealizovaného množstva, ktoré predstavuje zdaniteľné plnenie. Súpis vykonaných prác bude obsahovať aj navyše vykonané práce, požadované objednávateľom.
- 4.2 Faktúra je daňový doklad. Objednávateľ uhradí faktúru v lehote splatnosti do 15 dní od jej doručenia.

V. TERMÍNY PLNENIA

- 5.1 Termín zahájenia realizácie prác: august 2014
Termín ukončenia realizácie prác: máj 2015

Objednávateľ písomne vyzve dodávateľa na nástup na realizáciu predmetu plnenia. Dodržanie termínov plnenia je závislé od riadneho a včasného spolupôsobenia objednávateľa dohodnutého v tejto zmluve, v zázname z odovzdávania staveniska a dohôd uzavretých počas realizácie prác.

VI. STAVENISKO A STAVEBNÝ DENNÍK

- 6.1 Objednávateľ odovzdá zhotoviteľovi stavenisko naraz v rozsahu podľa zmluvy čisté, bez prekážok a práv tretích osôb.
- 6.2 Účastníci výstavby sú povinní dodržiavať požiadavky vyhlášky SÚBP a SBÚ č. 374/1990 Zb. o bezpečnosti práce a technických zariadení pri stavebných prácach, stavebného zákona a súvisiacich predpisov.
- 6.3 Zhotoviteľ bude viesť na stavbe stavebný denník, do ktorého bude zapisovať všetky skutočnosti dôležité pre plnenie zmluvy. Objednávateľ je povinný sledovať záznamy v stavebnom denníku a v lehote do dvoch dní sa k nim vyjadriť. V opačnom prípade sa predpokladá, že so zápisom súhlasí.

VII. ODOVZDANIE A PREVZATIE

- 7.1 Zhotoviteľ písomne oznámi objednávateľovi, že dielo je ukončené a pripravené na odovzdanie. Objednávateľ sa zaväzuje začať preberacie konanie do piatich pracovných dní od oznámenia o ukončení diela.
- 7.2 Zmluvné strany spíšu o odovzdaní a prevzatí diela zápisnicu, v ktorej sa zhodnotí kvalita vykonaných prác, bude obsahovať súpis zistených väd a nedorobkov, termíny na ich odstránenie a vyhlásenie objednávateľa, že odovzdané dielo preberá. Zhotoviteľ oprávnené a uznané, písomne reklamované vady, uplatnené v záručnej lehote odstráni v dohodnutých lehotách.

VIII. ZÁRUČNÁ DOBA – ZODPOVEDNOSŤ ZA VADY

- 8.1 Záručná doba 36 mesiacov od odovzдания a prevzatia diela.

IX. ZMLUVNÉ POKUTY

- 9.1 Zhotoviteľ v prípade nedodržania termínu ukončenia diela zaplatí zmluvnú pokutu vo výške 0,01 % z ceny diela za každý, aj začatý deň omeškania. V prípade porušenia záväzkov, tieto sa budú riešiť v zmysle Obchodného zákonníka.

X. OSOBITNÉ USTANOVENIA


- 10.1. Stavebný dozor bude vykonávať:
- 10.2 Na vzťahy vyplývajúce z tejto zmluvy sa vzťahujú ustanovenia Obchodného a Občianskeho zákonníka, pokiaľ nie je dohodnuté inak.
- 10.3 Meniť a doplňovať ustanovenia zmluvy je možné len písomným dodatkom k zmluve, s písomným súhlasom oboch zmluvných strán.
- 10.4 Zmluva je vypracovaná v dvoch vyhotoveniach, z ktorých každá zmluvná strana obdrží po jednom vyhotovení.
- 10.5 Zmluva nadobúda platnosť dňom jej podpísania a účinnosť vzhľadom na svoj charakter povinne zverejňovanej zmluvy dňom nasledujúcim po dni jej zverejnenia podľa ustanovenia § 47a zákona č. 40/1964 Zb. Občiansky zákonník v znení neskorších predpisov.
- 10.6 Zmluvné strany zároveň súhlasia so zverejnením zmluvy podľa zákona č. 211/2000 Z. z. o slobodnom prístupe k informáciám v znení neskorších predpisov.
- 10.7 Účastníci zmluvu prečítali, porozumeli a na znak súhlasu s jej obsahom dobrovoľne, vlastnoručne podpísali.

Košice, dňa 29.7.2013



.....
Za objednávateľa :

MESTSKÁ ČASŤ
KOŠICE - KOŠICKÁ NOVÁ VES
MLIEČNA 1 (1)
040 14 KOŠICKÁ NOVÁ VES

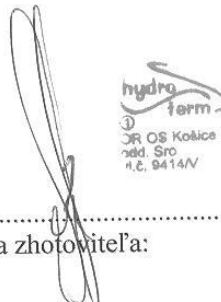


.....
Za zhotoviteľa :






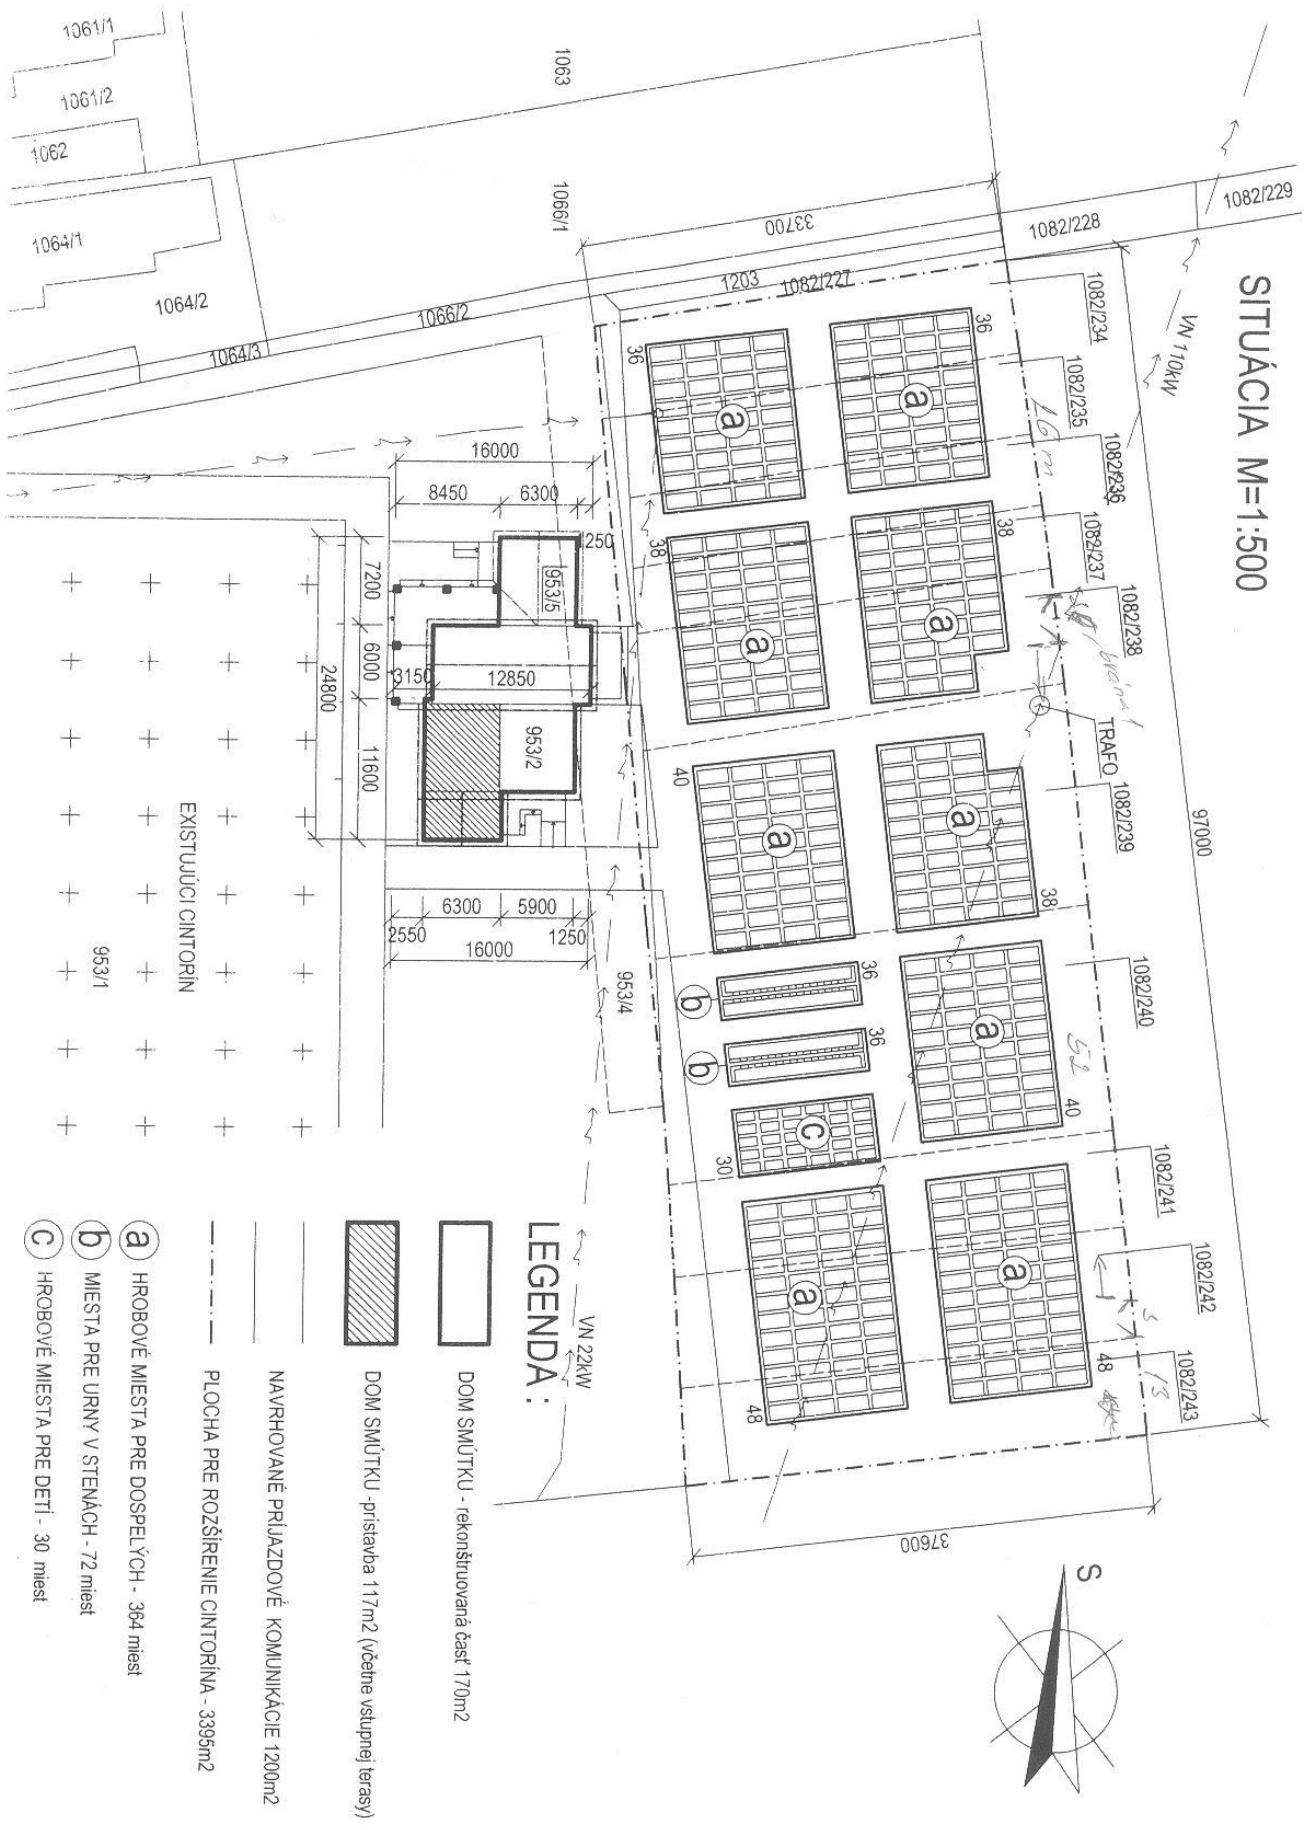

hydro term
OR OS Košice I
náč. Sro
r.l.c. 9414/V

HYDRO TERM
spol. s r.o.
Helsinská 17
040 13 Košice
IČO: 36 174 238
DIČ: 2020049845
IČ DPH: SK2020049845

SITUÁCIA M=1:500

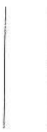

LEGENDA:

-  DOM SMŮTKU - rekonštruovaná časť 170m²
-  DOM SMŮTKU - prístavba 117m² (včetně vstupnej terasy)
-  NAVRHOVANÉ PRIJAZDOVÉ KOMUNIKÁCIE 1200m²
-  PLOCHA PRE ROZŠÍRENIE CINTORINA - 3395m²
-  a HROBOVÉ MIESTA PRE DOSPELYCH - 364 miest
-  b MIESTA PRE URNY V STENÁCH - 72 miest
-  c HROBOVÉ MIESTA PRE DETI - 30 miest