



Stavebné objekty :

- SO - 01 ZOKRUHOVANIE VODOVODNÉHO POTRUBIA ul. Sv. Ladislava - Agátová
TVÁRNA LIATINA 100 - dl. = 29,00 m
- SO - 02 ZOKRUHOVANIE VODOVODNÉHO POTRUBIA ul. Agátová
TVÁRNA LIATINA 80 - dl. = 194,00 m

VYSVETLIVKY :

- JESTVUJÚCE VODOVODNÉ POTRUBIE
- NAVRHOVANÉ VODOVODNÉ POTRUBIE SO - 01
- NAVRHOVANÉ VODOVODNÉ POTRUBIE SO - 02

Situačný výkres spracovaný na podklade kópie z katastrálnej mapy, ktorý tvorí neoddeliteľnú súčasť rozhodnutia Mesta Košice, pracoviska Východ, Dvorkinova 7, Košice, vydaného dňa 15.5.2019 č.MK/A/2019/09818/III/PPYT




Ing. Peter Garaj

vedúci referátu stavebného úradu

UPOZORNENIE :

JESTVUJÚCE POZEMKÉ SIETE NA STAVERNISKU, MÚSIA BYŤ PRÉZNE VYTYČENÉ VEĽKÉ PRED ZAHÁJENÍM VÝKOPOVÝCH PRÁČ

Vypracoval: Pácut	Zodpovedný projektant: Pácut	Redukujúci úroveň: Ing. Mohler	VÝCHODOSLOVENSKÁ VODÁRENSKÁ SPOLOČNOSŤ KOŠICE
Kontrola: Pácut	Hlavný inžinier projektu: Ing. Mohler	Projektant: Ing. Mohler	KOMPENZÁČNÝ ÚST. KOŠICE
Miesto: Košice	Miesto: Košice	Miesto: Košice	Forma: 2 A 4
Objekt: Koš. Nová Ves	Investor: VVS a.s. Košice	Dátum: 07.2018	Stupeň: DSP
Číslo: 100-01	Objekt: ZOKRUHOVANIE VODOVODU	Číslo stránky: 51 / V / 20	Archívne číslo:

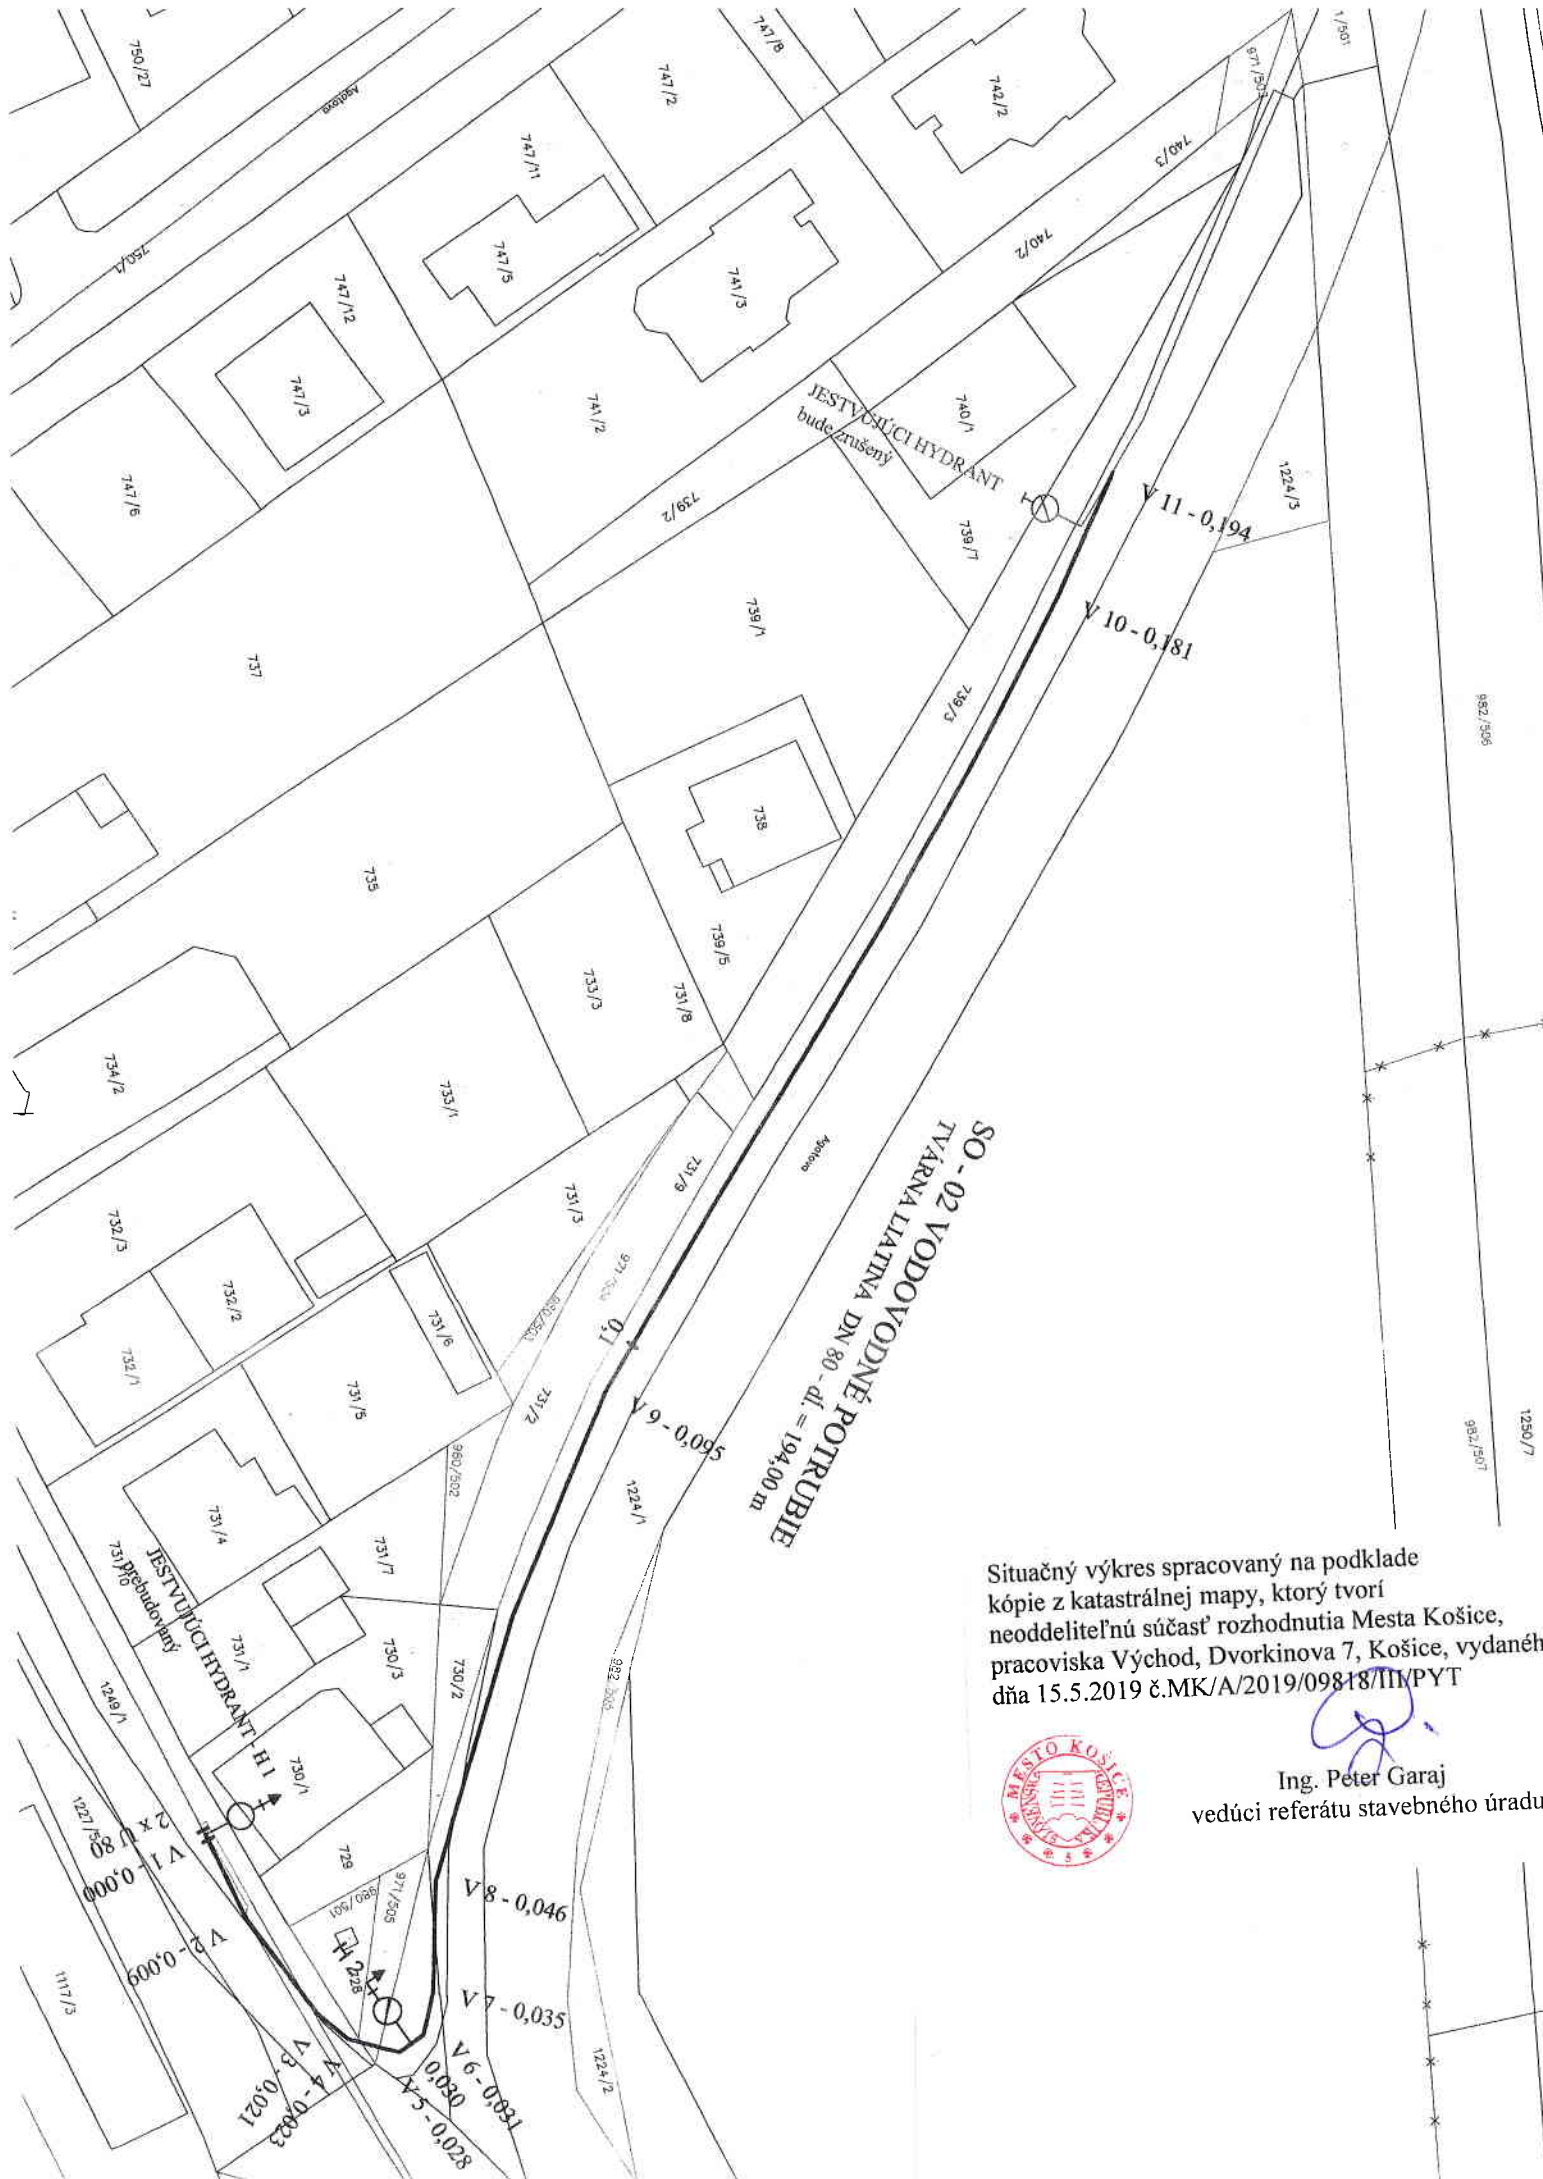

SO - 02 VODOVODNÉ POTRUBIE
 TVÁRKA LIATINA DN 80 - dl. = 194,00 m

Situačný výkres spracovaný na podklade kópie z katastrálnej mapy, ktorý tvorí neoddeliteľnú súčasť rozhodnutia Mesta Košice, pracoviska Východ, Dvorkinova 7, Košice, vydaného dňa 15.5.2019 č.MK/A/2019/09818/III/PYT



(Signature)
 Ing. Peter Garaj
 vedúci referátu stavebného úradu