


LEGENDA

- jastlivice vzadné VN vedenie
- - - projektované káblové VN vedenie
- - - projektované káblové NN vedenie
- projektovány podpery bod
- jastlivici podpery bod ostřeno
- jastlivici podpery bod určeny k demontazi
- jastlivice vzadné VVN vedenie
- demontáž VN vzadného vedenia
- projektovaná hmotová trafostanica TS
- jastlivica trafostanica TS
- projektovány zvislé úseky odprievok
- jastlivici zvislé úseky odprievok

KOSICE-KOŠICKÁ NOVÁ VEŠ

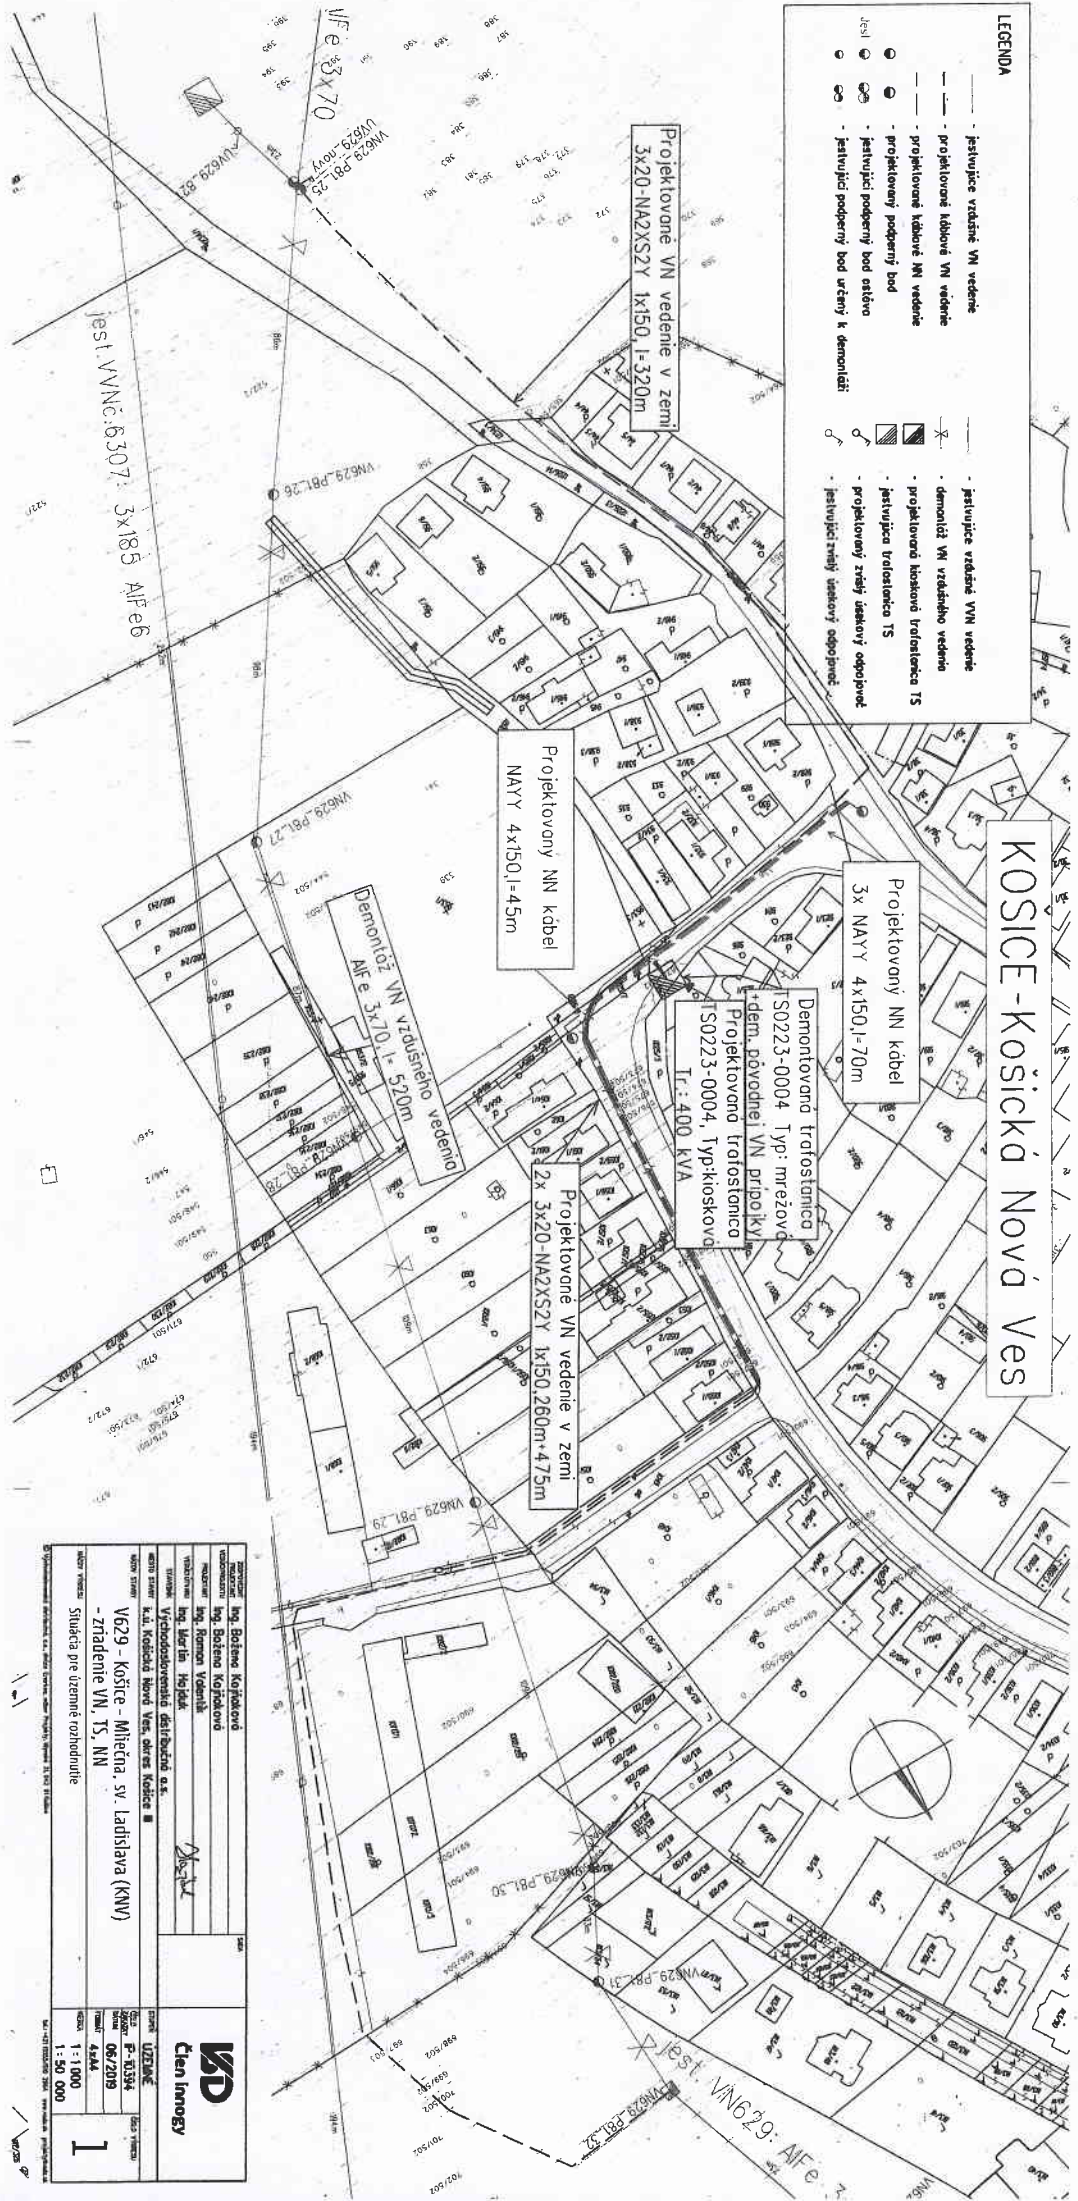

| | |
|---|---|
| ZADAVATEL: Ing. Botone Kojariková VYKONAVATEL: Ing. Botone Kojariková VYKONAVATEL: Ing. Roman Vaganik VYKONAVATEL: Ing. Martin Hrdliak VYKONAVATEL: Vychodnoslovenská distribučná a.s. K.M. Košická Nová Ves, okres Košice V629 - Košice - Mierňa, sv. Ladislava (KNV) - zriadenie VN, TS, NN Miesto: Sídlacia pre územné rozhodnutie | Číslo: ÚZEMNÉ Podpis: P-01394 Dátum: 06/2019 Miesto: 4344 Škála: 1:1,50,000 Číslo: 1 |
|---|---|



Ing. Peter Garaj
vedúci referátu stavebného úradu

Situčný výkres spracovaný na podklade kópie z katastrálnej mapy, ktorý tvorí neoddeliteľnú súčasť rozhodnutia Mesta Košice, pracoviska Východ, Dvornikova 7, Košice, vydaného dňa 4.7.2019 č. MK/A/2019/11343/RR/RT