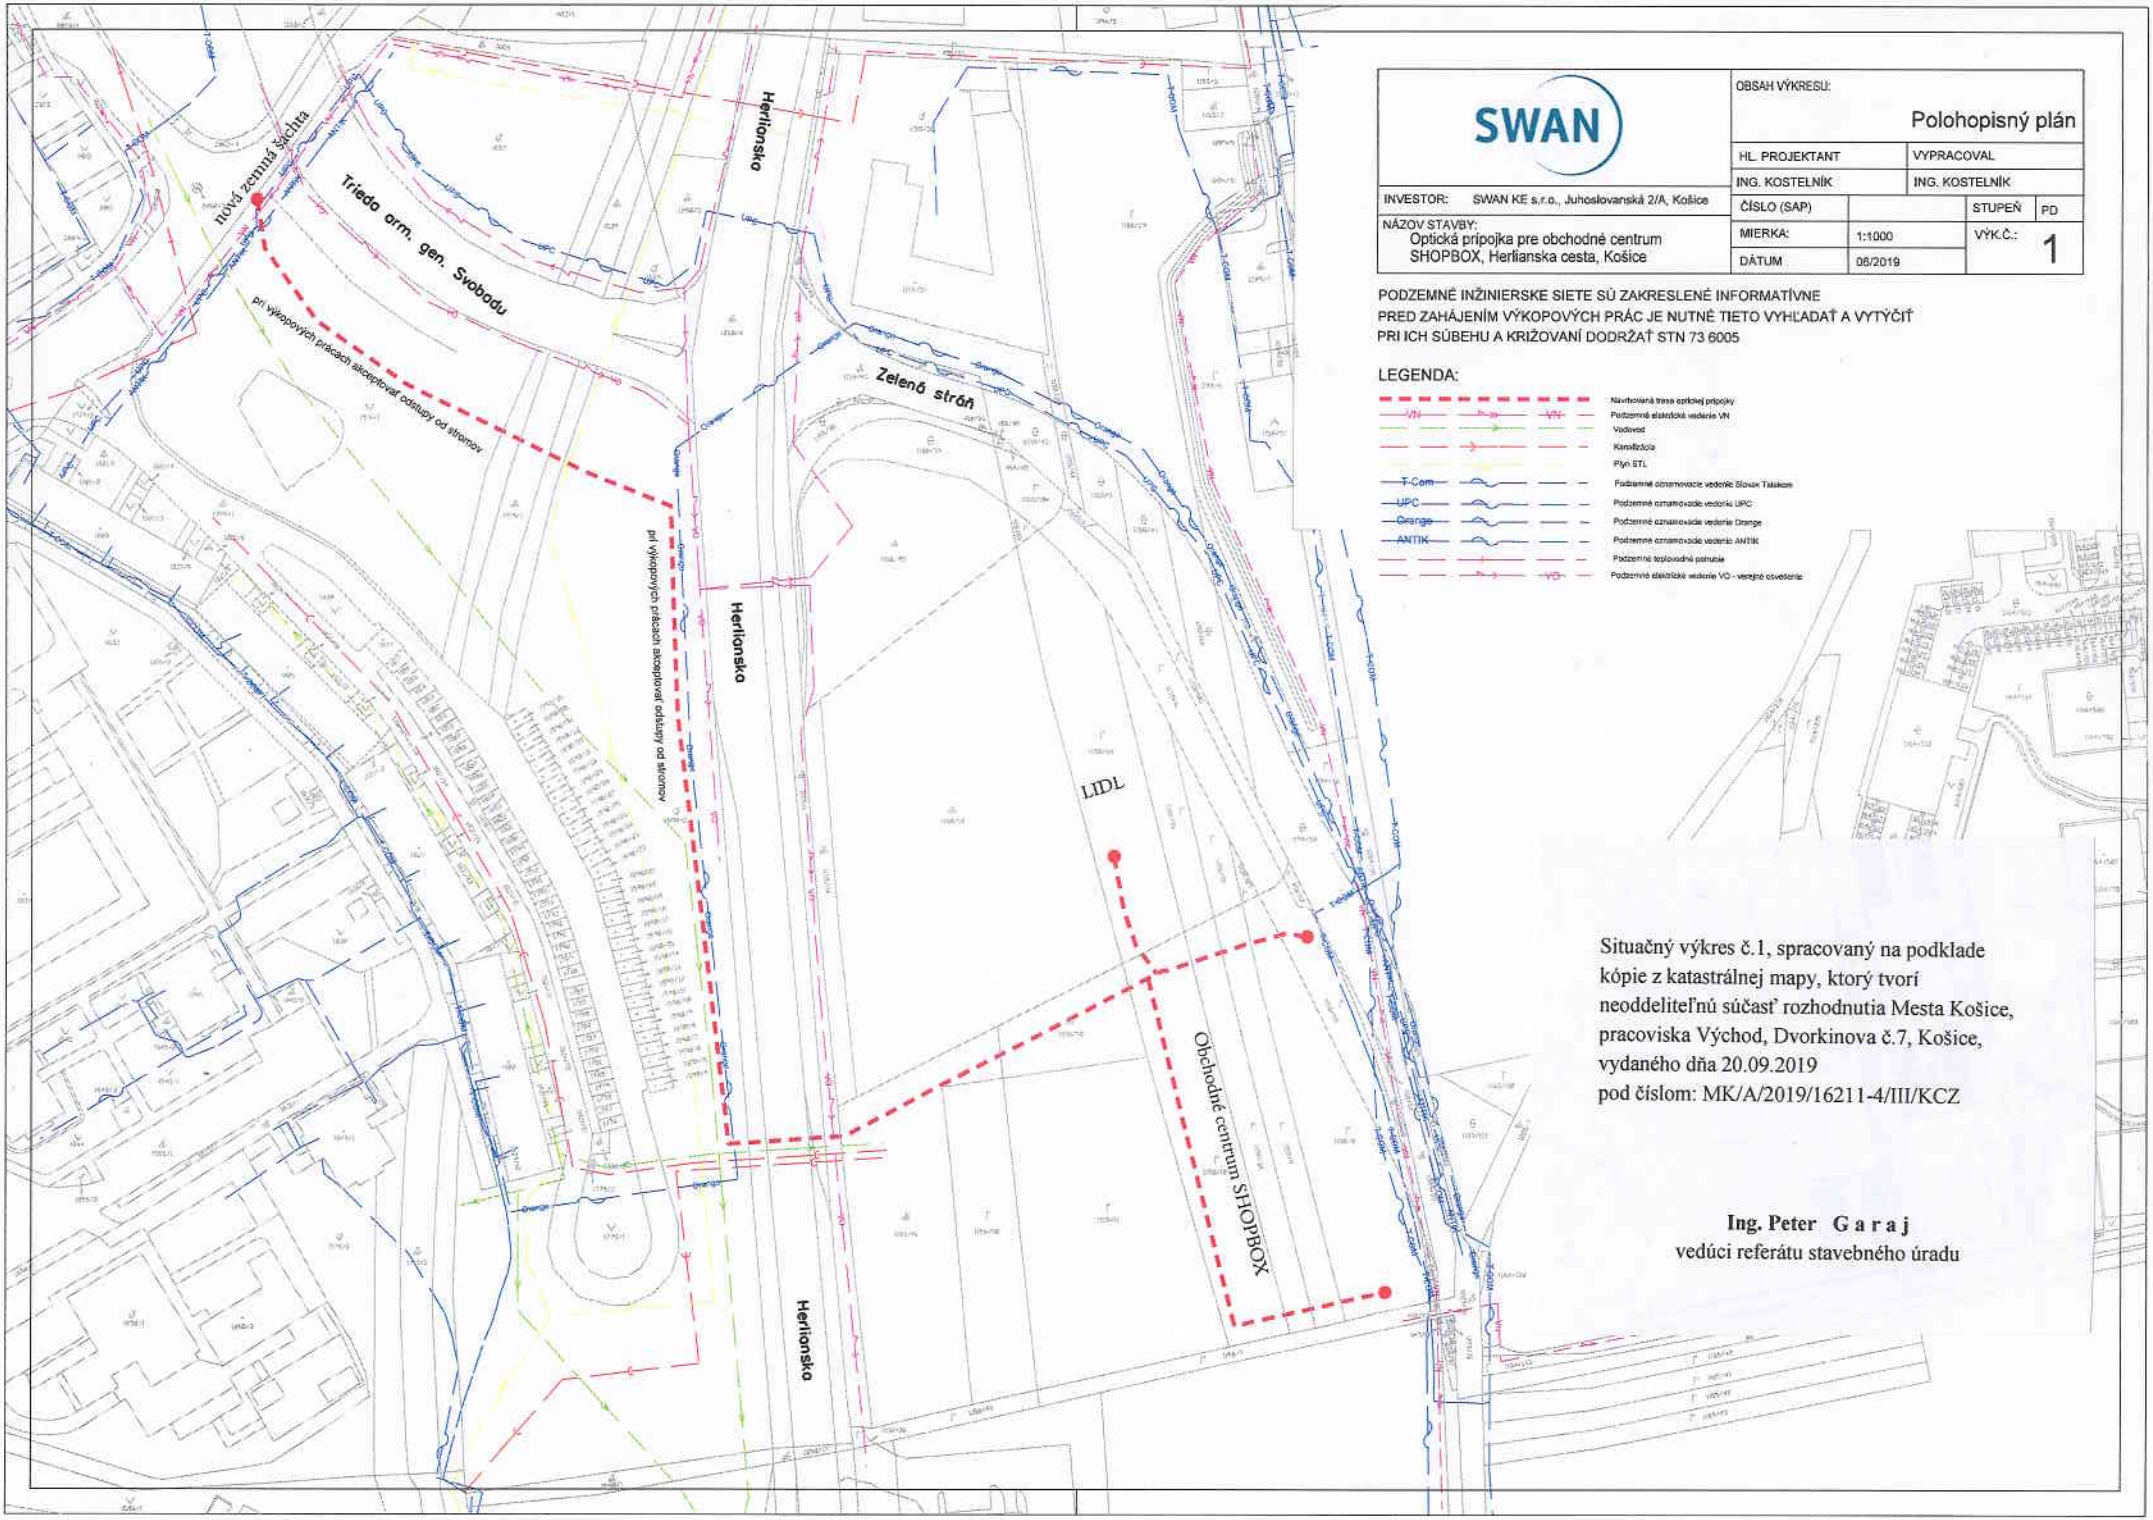

SWAN

INVESTOR:	SWAN KE s.r.o., Juhoslovanská 2/A, Košice
NÁZOV STAVBY:	Optická prípojka pre obchodné centrum SHOPBOX, Herlianska cesta, Košice

OBSAH VÝKRESU: Polohopisný plán

HL. PROJEKTANT	VYPRACOVAL		
ING. KOSTELNÍK	ING. KOSTELNÍK		
ČÍSLO (SAP)		STUPEŇ	PD
MIERKA:	1:1000	VÝK.Č.:	1
DÁTUM	06/2019		

PODZEMNÉ INŽINIERSKE SIETE SÚ ZAKRESLENÉ INFORMATÍVNE
PRED ZAHÁJENÍM VÝKOPOVÝCH PRÁC JE NUTNÉ TIETO VYHĽADAŤ A VYTÝČIŤ
PRI ICH SÚBEHU A KRIŽOVANÍ DODRŽAŤ STN 73 6005

LEGENDA:

- Navrhovaná trasa optickej prípojky
- VN — Podzemné elektrické vedenie VN
- Vodovod
- Kanalizácia
- Plyn STL
- T-Com — Podzemné oznamovacie vedenie Slovak Telekom
- UPC — Podzemné oznamovacie vedenie UPC
- Orange — Podzemné oznamovacie vedenie Orange
- ANTIK — Podzemné oznamovacie vedenie ANTIK
- Podzemné teplovodné potrubie
- VO — Podzemné elektrické vedenie VO - verejné osvetlenie

Situačný výkres č.1, spracovaný na podklade kópie z katastrálnej mapy, ktorý tvorí neoddeliteľnú súčasť rozhodnutia Mesta Košice, pracoviska Východ, Dvorkinova č.7, Košice, vydaného dňa 20.09.2019
pod číslom: MK/A/2019/16211-4/III/KCZ

Ing. Peter Garaj
vedúci referátu stavebného úradu