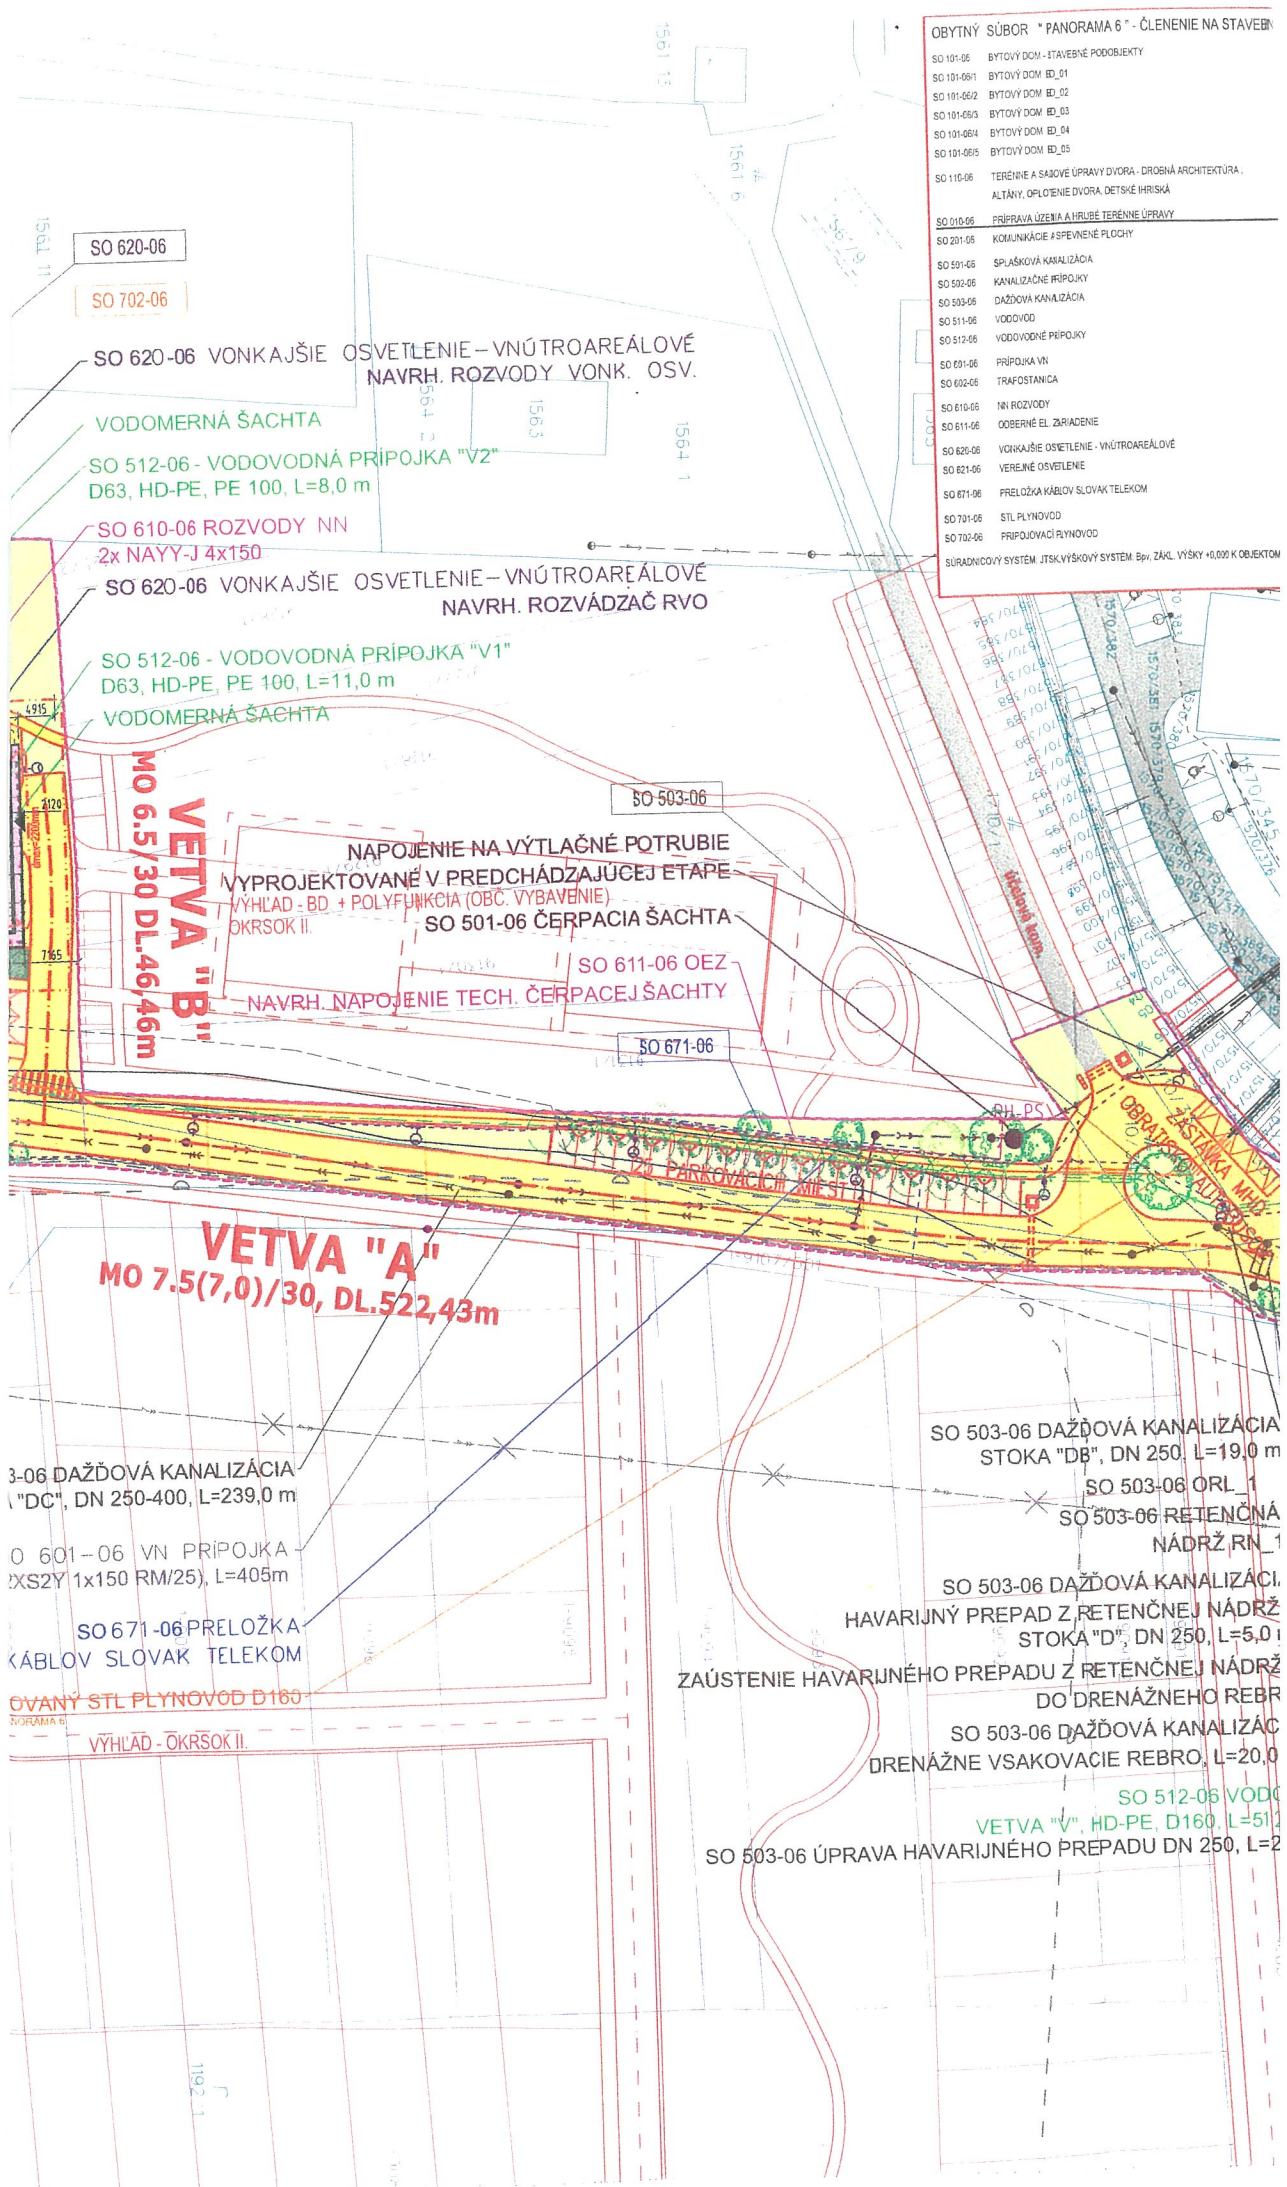

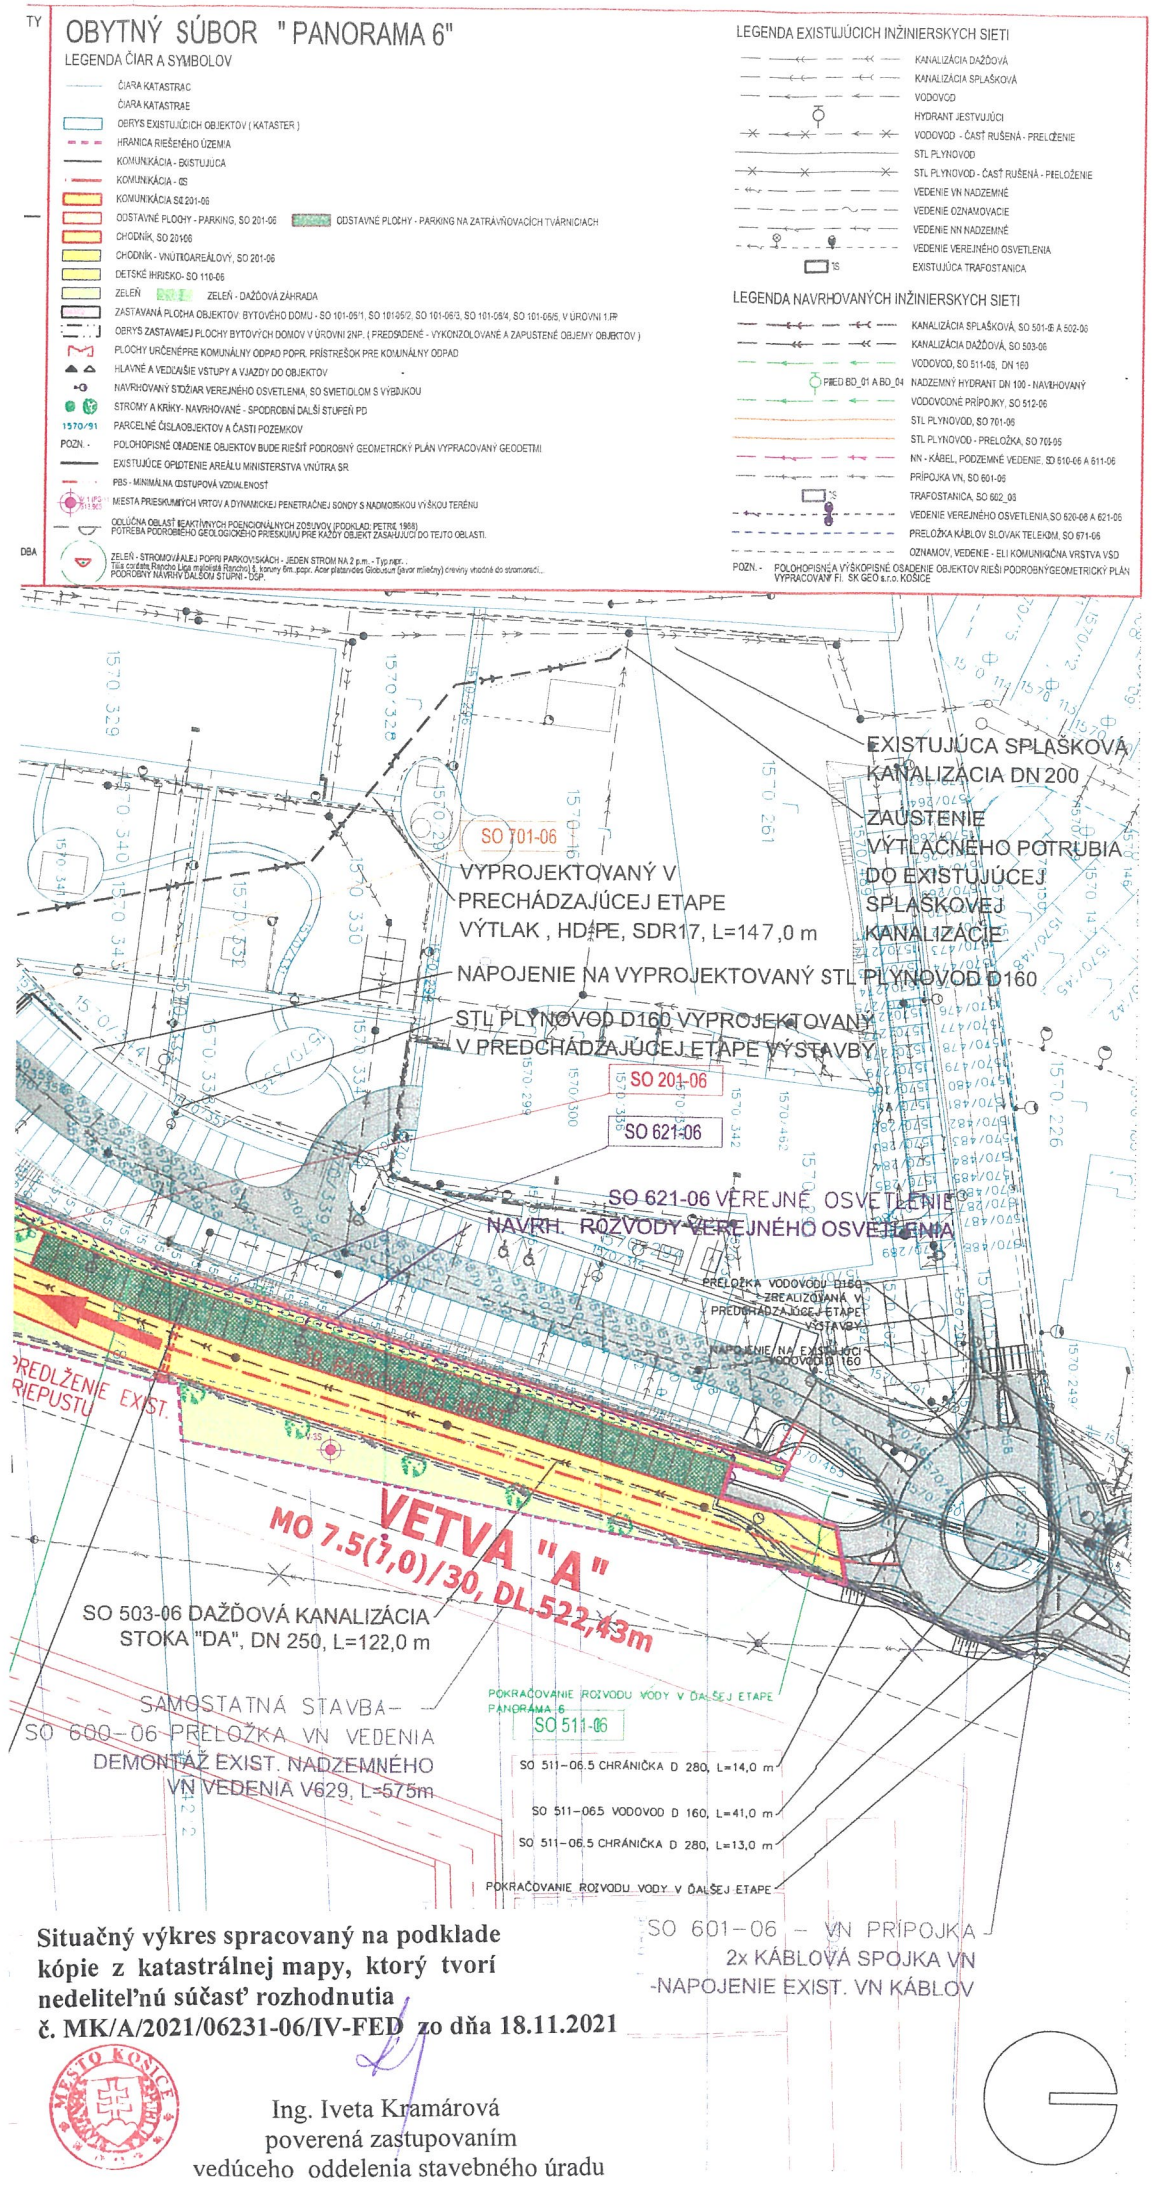

Situačný výkres spracovaný na podklade kópie z katastrálnej mapy, ktorý tvorí nedeliteľnú súčasť rozhodnutia č. MK/A/2021/06231-06/IV-FED zo dňa 18.11.2021

MESTO KOŠICE

Ing. Iveta Kramárová
poverená zastupovaním
vedúceho oddelenia stavebného úradu

adf

stavba:
OS "BD - PANORÁMA 6"

investor:
MM INVEST s.r.o.
Kováčska 19, Košice 040 01

lokalita:
SR., Kraj Košický, Košice (Heringeš), Košice- Vyšné opátske, k.ú. Nižná úvrať, Košická Nová Ves
p.č. 9124/1 a 9132/1 KN E a 1710/33 (k.ú. Niž.úvrať)
1-9132/1 KN E a 1242/8 (k.ú. Košická Nová Ves)

autori:
Ing. Mgr. art. Pavol Šimko
Ing. Mgr. art. Jaroslav Král

spoluautori:
Miro Grega

hl. inzinier projektu:
Ing. Mgr. art. Jaroslav Král

adf s.r.o.,
Pod Šancom 1/F, 040 01 Košice
m / info@adf.sk, t / +421 911 617 098

Tato projektova dokumentacia je dusevnym majetkom spolocnosti adf s.r.o. Akekolvek rozmnozovanie jej casti, celku alebo riesenia tretimi osobami je povolene len s pisomnym suhlasom managementu spolocnosti. Subject to law this document is a company secret and it may not be reproduced, or made public, as a whole or in parts by any person to other parties, or to competitors without specific written authorization of the managment of adf s.r.o.

vypracoval:
Miro Grega
Ing. Ladislav Horváth

zodpovedny projektant:
Ing. Mgr. art. Jaroslav Král

adf s.r.o., Pod Šiancom 1/F, 040 01 Košice
m / info@adf.sk, t / +421 911 617 098

stupen:
DÚR

obsah:
CEKLOVÁ - KOORDINAČNÁ SITUÁCIA STAVBY

format:	3 x A4
mierka:	1:1000
datum:	19.02.2020
archivne c.:	c.vykr. / rev.:
1801.03.	B.02 / 0.