

Datum: 12. 9. 2014

Evidenčné číslo: 798/2014 Číslo spisu:

Prílohy/listy: Vybavuje:

Obec Malá Ida

Číslo: 2014/00224

Malá Ida, dňa: 11.09.2014

OZNÁMENIE

o začatí územného konania podľa § 36 ods. 1 zákona č. 50/1976 Zb. o územnom plánovaní a stavebnom poriadku /stavebný zákon/, v znení neskorších predpisov

verejnou vyhláškou.

Na návrh **Mestskej časti Košice – Košická Nová Ves, Mliečna 1, Košice** podaný dňa 20.08.2014 na Obecnom úrade Malá Ida príslušnom podľa § 117 zákona číslo 50/1976 Zb. o územnom plánovaní a stavebnom poriadku /stavebný zákon/ v znení neskorších predpisov (určený OU Košice , odb. výstavby a bytovej politiky pod. č. ObU-KE-OVBP2-2013/00315 zo dňa 12.3.2013) bolo začaté **územné konanie** na líniovú stavbu „Chodník, Herlianska ulica II. etapa – MČ Košická Nová Ves“ na pozemku parcela číslo 1250/18 v k.ú. Košická Nová Ves.

Na prerokovanie návrhu Obec Malá Ida

nariaďuje

ústne konanie spojené s miestnym zisťovaním na deň

09.10.2014 o 14,00 hod

so stretnutím na MČ Košice - Košická Nová Ves, Mliečna 1, Košice.

Vlastník pozemku a stavieb, ktoré sú predmetom územného konania je povinný strpieť miestne zisťovanie podľa § 38 ods. 1 zákona č. 71/1967 Zb. o správnom konaní a k tomuto účelu ich sprístupniť.

Do podkladov rozhodnutia je možné nahliadnuť na Obecnom úrade Malá Ida každý štvrtok a pri ústnom konaní.

Účastníci územného konania môžu svoje námietky a pripomienky k návrhu uplatniť najneskôr pri ústnom konaní, inak sa na ne neprihliadne.

V rovnakej lehote oznámia svoje stanoviská dotknuté orgány štátnej správy.

Ak sa niektorý z účastníkov konania nechá v konaní zastupovať, musí jeho zástupca predložiť písomnú plnú moc s podpisom zastupovaného.

Toto oznámenie má povahu verejnej vyhlášky podľa § 36 ods. 4 stavebného zákona a musí byť vyvesené po dobu 15 dní na úradnej tabuli obce Malá Ida a MČ Košice – Košická Nová Ves spolu so situačným návrhom stavby.

Príloha: situácia navrhovanej stavby




Ján Buranovský
starosta obce

Oznamuje sa :

1. Mestská časť Košice – Košická Nová Ves, Mliečna 1, 040 14 Košice
2. Mesto Košice, Trieda SNP 48/A, 040 11 Košice
3. Ostatní účastníci konania (t.j. vlastníci pozemkov a stavieb a osoby, ktoré majú k takýmto stavbám iné práva, ak ich vlastnícke a iné práva k týmto pozemkom a stavbám môžu byť rozhodnutím priamo dotknuté) formou verejnej vyhlášky v zmysle § zmysle § 36 ods. 4 tak, že oznámenie stavebného úradu č. 2014/00224 zo dňa 11.9.2014 bude vyvesené na dobu 15 dní na úradnej tabuli a na internetovej stránke tunajšieho stavebného úradu, príslušnej mestskej časti mesta Košice a na internetovej stránke www.kosice.sk

Dotknutým orgánom:


1. Slovenská správa ciest IVSC, Kasárenské nám. 4, Košice
2. Okresný úrad Košice, odbor starostlivosti o životné prostredie, Komenského 52, Košice
3. OR Hasičského a záchranného zboru Košice, Požiarnická 4, Košice
4. Slovak Telekom a.s., Karadžičova 10, 825 13 Bratislava
5. Východoslovenská distribučná, a.s., Mlynská 31, Košice
6. Slovenský plynárenský priemysel distribúcia a.s., Mlynské nivy 44/B, Bratislava
7. Východoslovenská vodárenská spoločnosť a.s., OZ Košice, Komenského 50, Košice


Vyvesené dňa : 12. 9. 2014

Zvesené dňa :

Pečiatka podpis

MESTSKÁ ČASŤ
KOŠICE - KOŠICKÁ NOVÁ VES
MLIEČNA 1 (2)
040 14 KOŠICKÁ NOVÁ VES

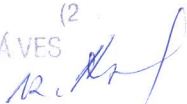

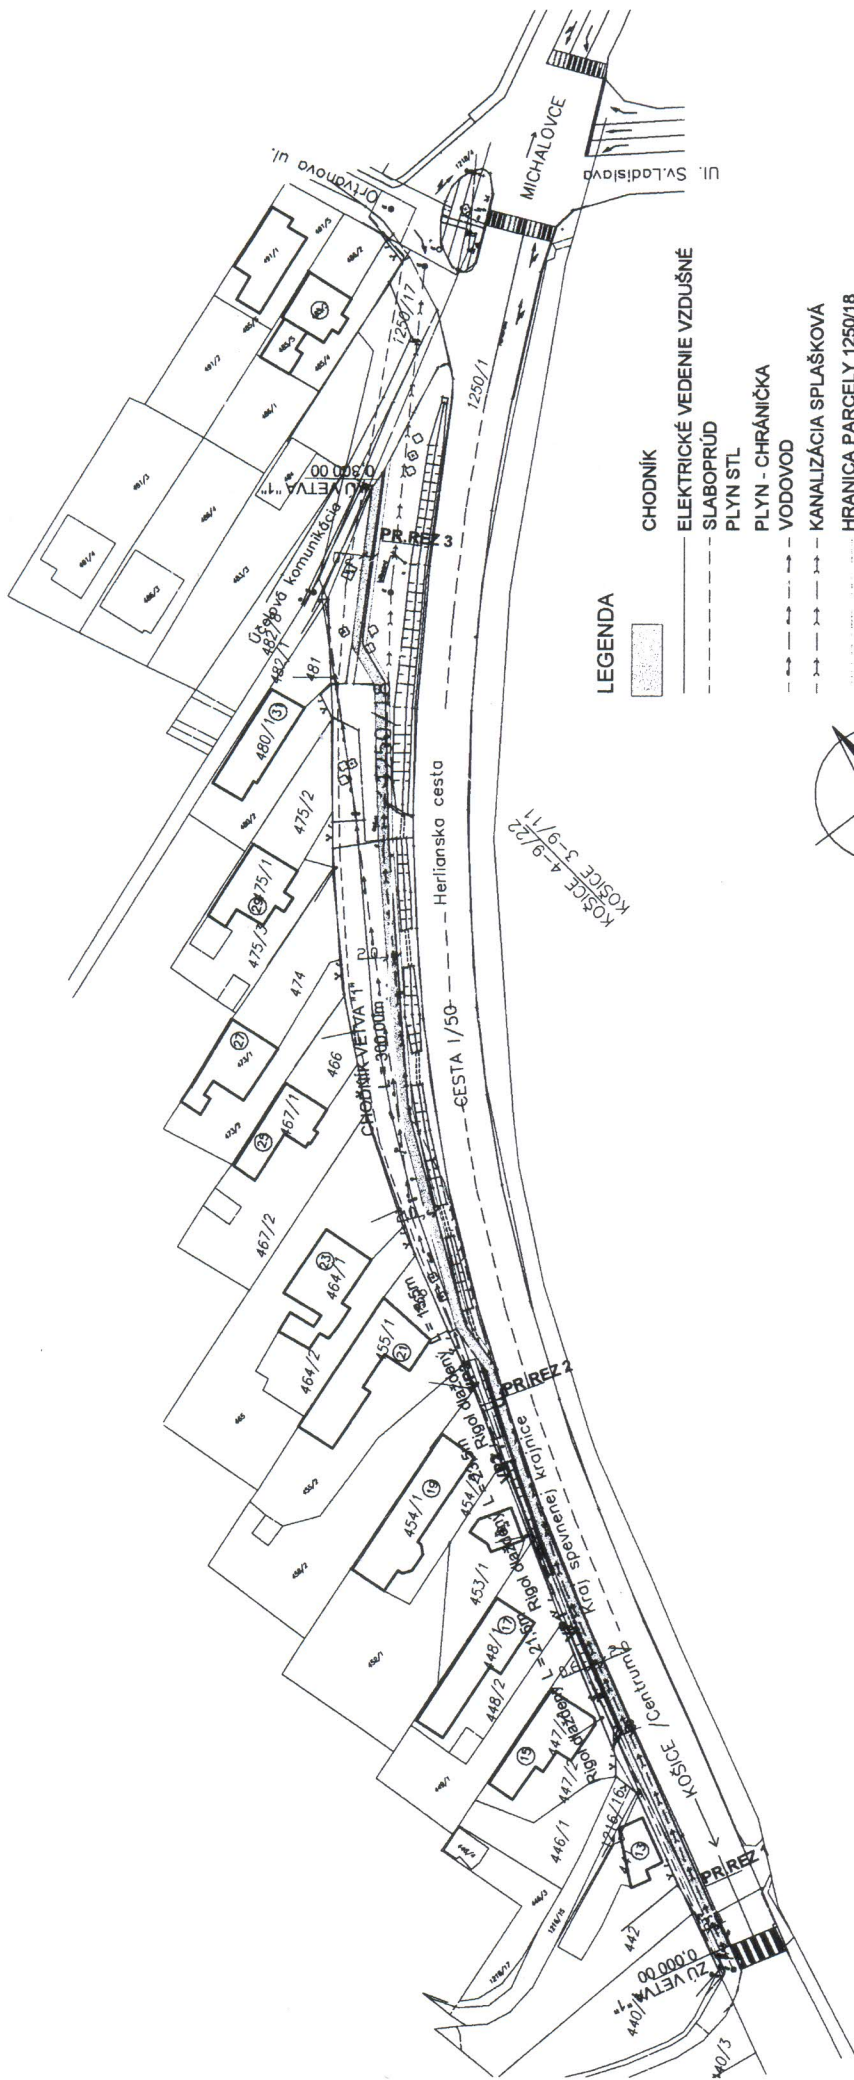

LEGENDA

- CHODNÍK
- ELEKTRICKÉ VEDENIE VZDUŠNÉ
- SLABOPRŮD PLYN STL
- PLYN - CHRANIČKA
- VODOVOD
- KANALIZÁCIA SPLAŠKOVÁ
- HRANICA PARCELY 1250/18

POZNÁMKA:

Pred vjazdmi na pozemok previesť nájazdové obrubníky!

Súradnicový systém : S-JTSK
 Výškový systém : Bpv

HLAVNÝ PROJEKTANT Ing. Gabriel Krivda	VYPRACOVAL Ing. Gabriel Krivda	Ing. Gabriel Krivda Projektová kancelária Humenáská 14, 040 11 Košice
OBJEDNÁVATEL: Mestská časť Košice - Košická Nová Ves	MIESTO STAVBY: Herlianska ul., Košická Nová Ves	DÁTUM: 06/2014
NÁZOV STAVBY: CHODNÍK, HERLIANSKA ULICA I. ETAPA	PROFESIA: DŮR	STUPEŇ: DŮR
OBJEKT: Komunikácia pre peších	FORMÁT: 2A4	PROFESIA: DOPRAVNÉ STAVBY
OBSAH: SITUÁCIA	MIERKA: 1:1000	ZÁKAZ. ČÍSLO: 001